



Pasaiako Domingo Blanco parkeko ezki azpikalderako proposamena
Propuesta para arbolado en el parque Domingo Blanco

marzo
2025 martxoaz AZPEITIA

Kokapena
Emplazamiento

PROPOSAMENA:
PROYECTO:

Kokapena Pasaiako Azkuene kalea
Emplazamiento


Helbidea Dirección

Sustalzailea Pasaiako udala
Promotor egilea autor
Lorezainzta, Iban Simón
Hekaztun Ingeniería Técnica, Iker Gaikoetxea
Arquitecto, María Odriozola

HARA! Lorezaintza SLL
eskala
escala 1/AAA

P 01



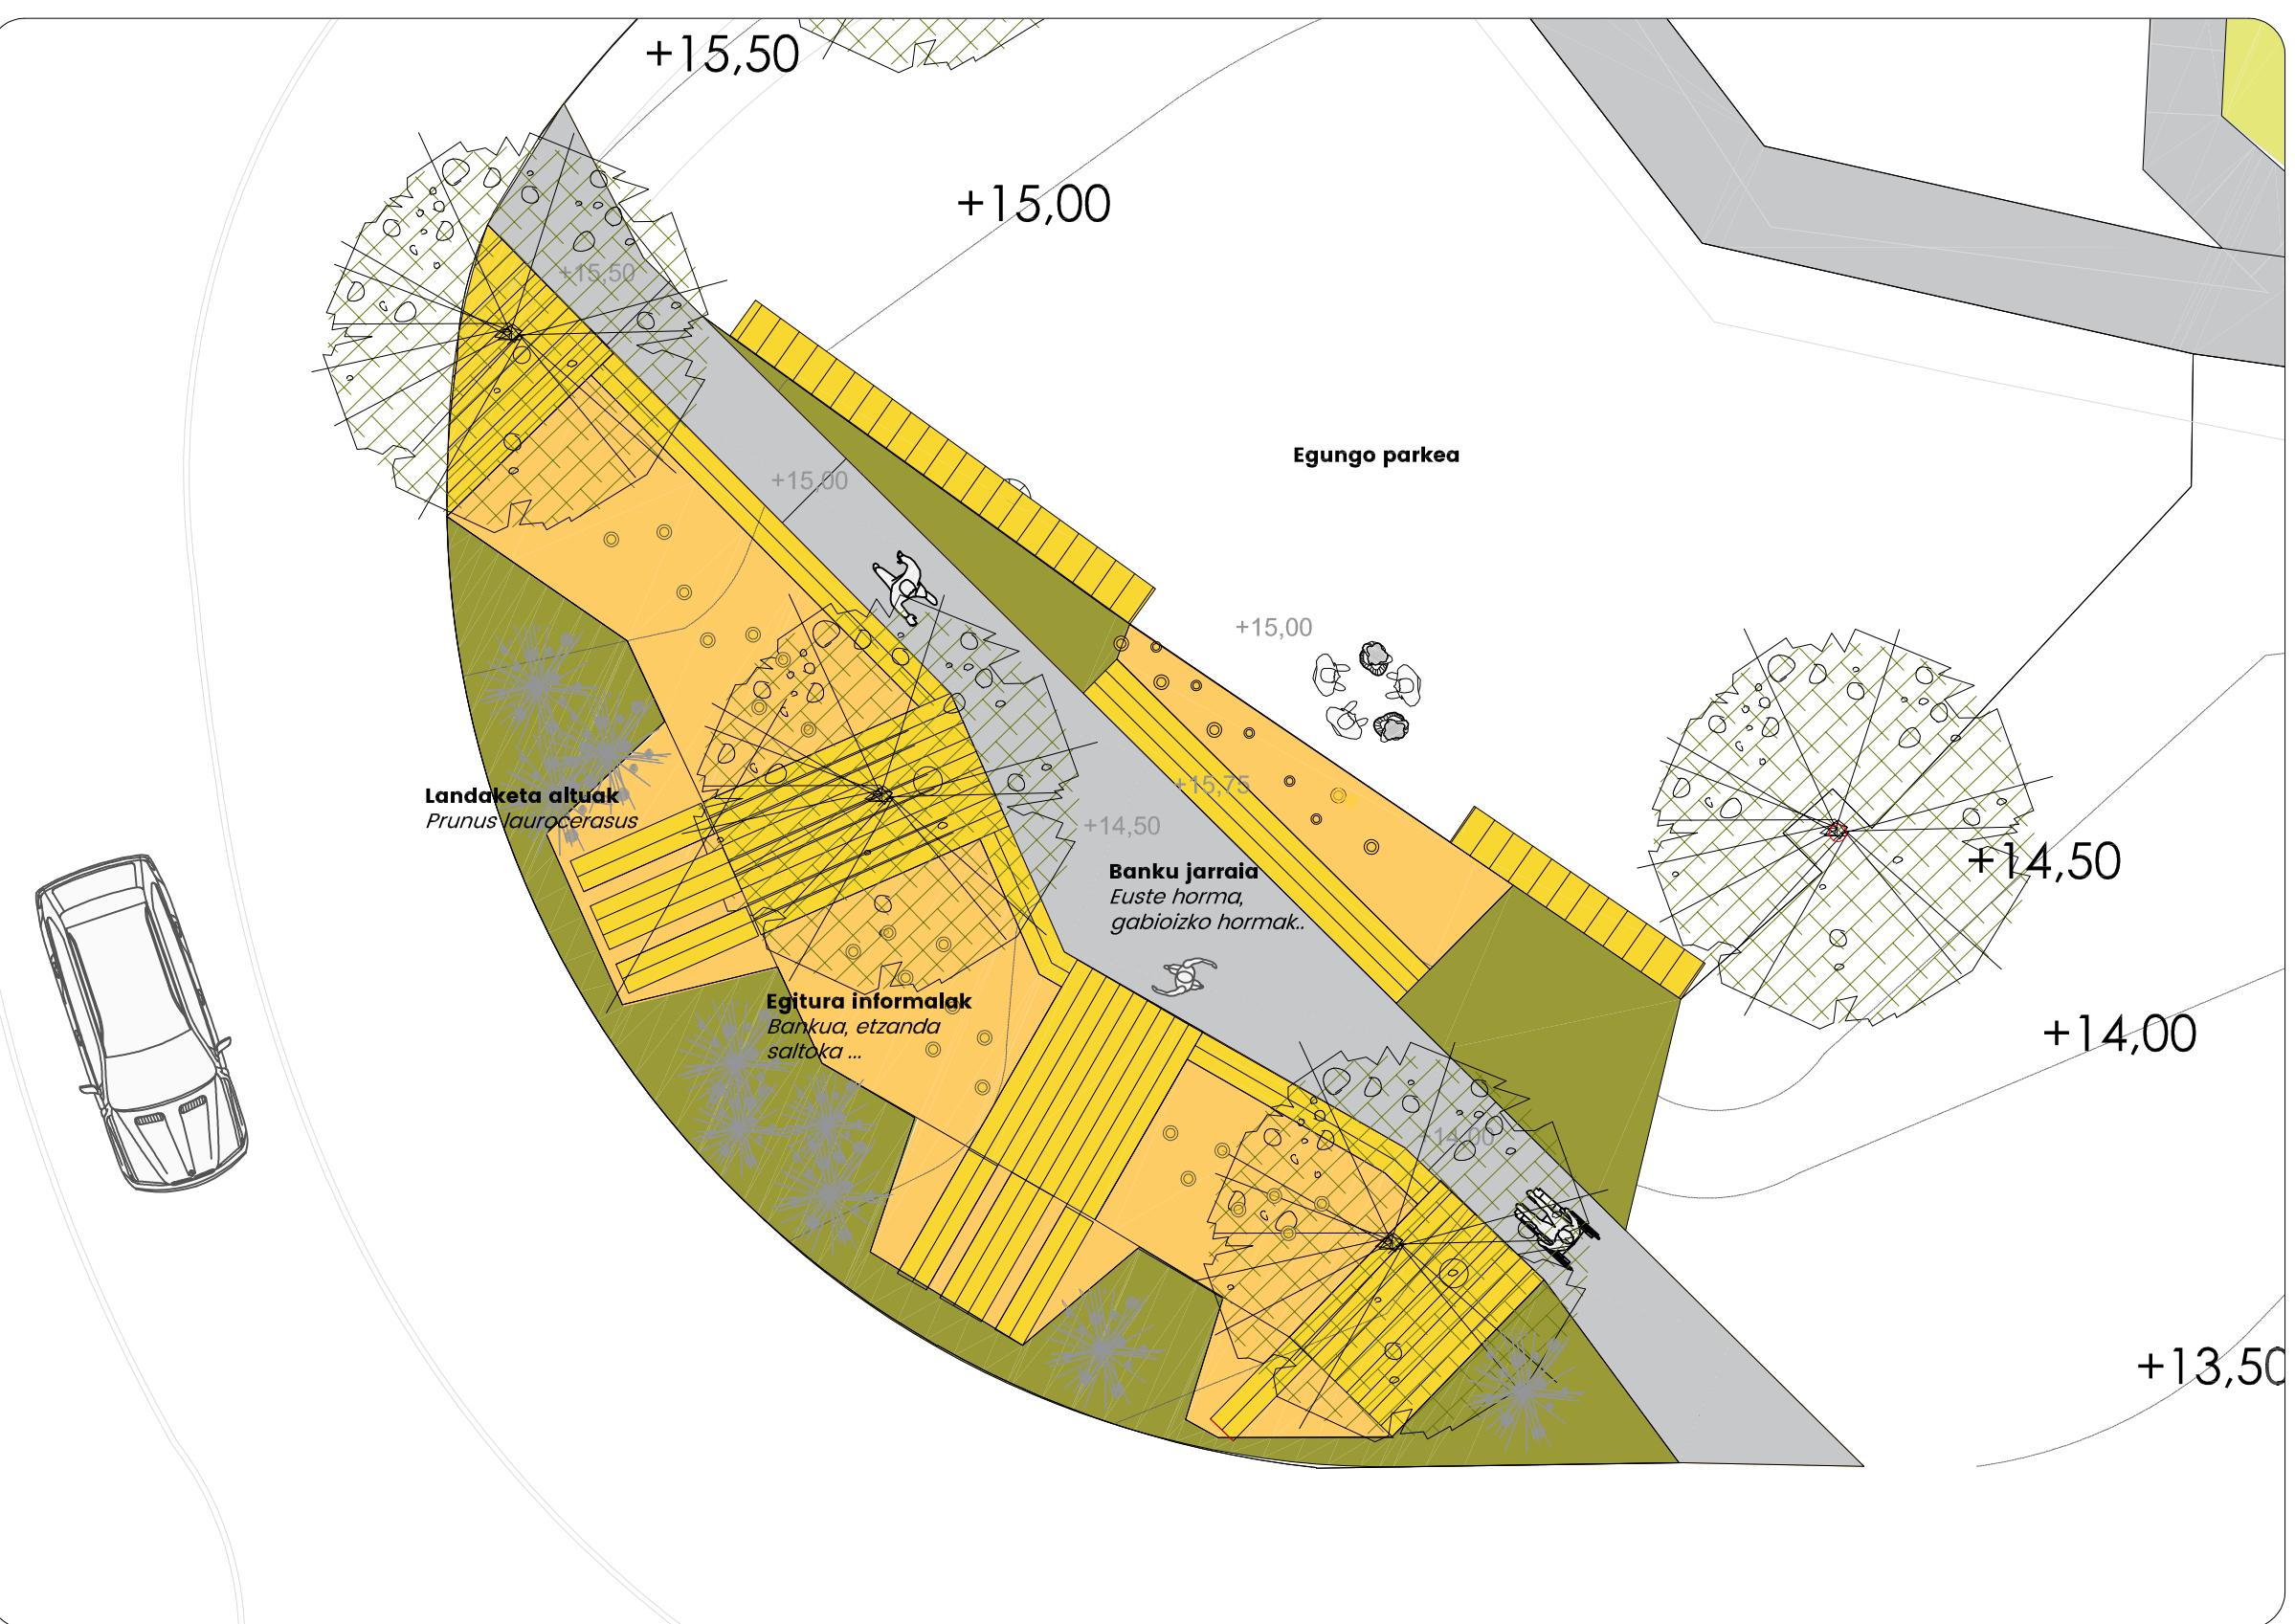

GARAPEN EREMUA

Pasaiaako Domingo Blanco parkearen espazio hau eraldatzeko proiektuaren proposamena garatzea bilatzen da eremuaren naturalizazioa oinarri hartuta. Espazioen antolaketarako kontuan izan diren **IRIZPIDE NAGUSIAK**:

1. Ahal den einea landare egiturak barneratzea, dauden zuhaitzak babestuz eta integratuz.
2. Elementu naturalekin egituratzea espazioa.
3. Euskari ezberdinak eskeintzea erabilera ezberdinak garatu ahal izateko bakoitzaren arabera.
4. Material naturalak eta gertukoak erabiltzea.

Irizpide orokorrak kontuan izanik, bidearen ertzan gabioizko horma sortzen da, hesi/baku/eskalera bezala, alde batetik bestera pasatzerakoan gelditzen behartzen gaituena.

Hauen goikaldea egurrez estaltzen da, egurrezko plafonera batzuen jarraian. Plafonera sortzen dira, zuhaitzen inguruan, hauek babestuz eta espazioa zatituz espazio txikiagotan, bertan ibiltzen diren erabiltzaileen abiadura jaitsiz, babestuko duena landaketa eremu.

Bitarteko espazio hauen azaleran stabexa jartzen da, itxura naturala mantenduko duena.

LEYENDA

- Gaur egungo belardia
- 40 m². • Hormigoizko bideak
- 41 m². • Stabex-a
- 40 m². • Egur trabesazko azalera
- 60 m². • Landaketak



Pasaiaako Domingo Blanco parkeko ezki azpikalderako proposamena
Propuesta para arbolado en el parque Domingo Blanco

abril
2025 apirila AZPEITIA

PROPOSAMENA:
PROYECTO:

Orednazioa A Aukera
Ordenación "A"

Kokapena
Emplazamiento

Helbidea
Dirección

Sustatzailea
Promotor

HARA! Lorezaintza SLL

Iñaki Paskolatx, Iñaki Simón
Hekaztun Ingenieros Técnicos, Iker Gaikoetxea
Arquitecto, María Odriozola

eskala
escala 1/100